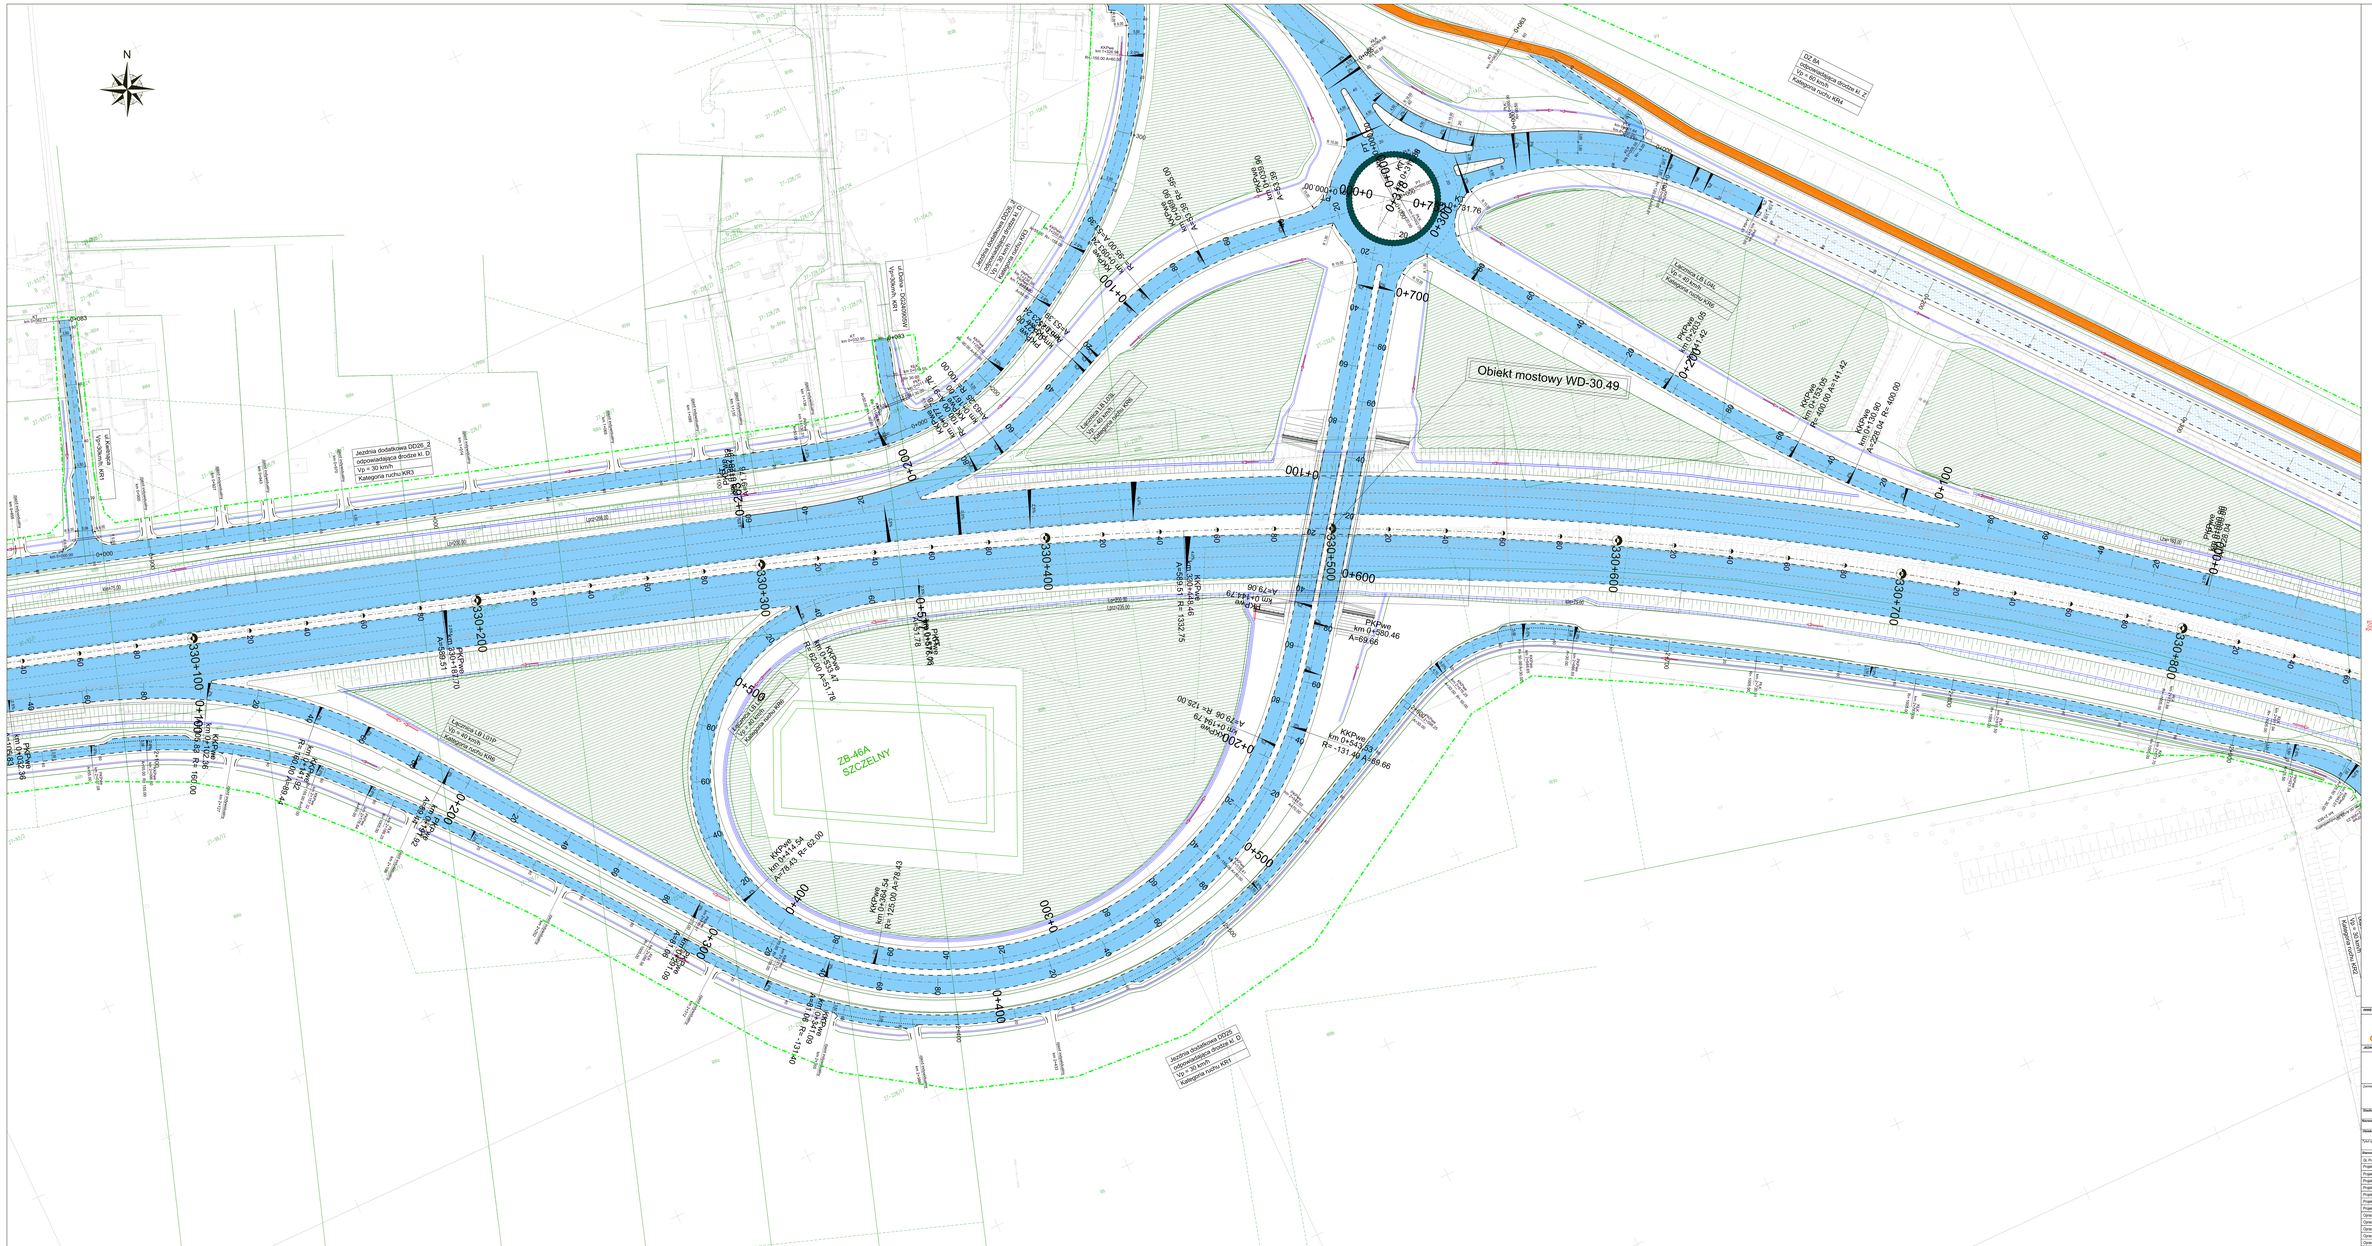
N
Obiekt mostowy WD-30.49
ZB-46A
SZCZELNY
Jezdnia dodatkowa DD26_2
odpowiadająca drodze kl. D
Vp = 30 km/h
Kategoria ruchu KR3
Jezdnia dodatkowa DD26
odpowiadająca drodze kl. D
Vp = 30 km/h
Kategoria ruchu KR1
Jezdnia dodatkowa DD26_3
odpowiadająca drodze kl. D
Vp = 30 km/h
Kategoria ruchu KR3
DZ.5A
Vp = 60 km/h
Kategoria ruchu KR4
Jezdnia LB L1/P
Vp = 40 km/h
Kategoria ruchu KR3
Jezdnia LB L2/L
Vp = 40 km/h
Kategoria ruchu KR3
Jezdnia LB L3/P
Vp = 40 km/h
Kategoria ruchu KR3
Jezdnia LB L4/L
Vp = 40 km/h
Kategoria ruchu KR3
Jezdnia LB L5/P
Vp = 40 km/h
Kategoria ruchu KR3
Jezdnia LB L6/L
Vp = 40 km/h
Kategoria ruchu KR3
Jezdnia LB