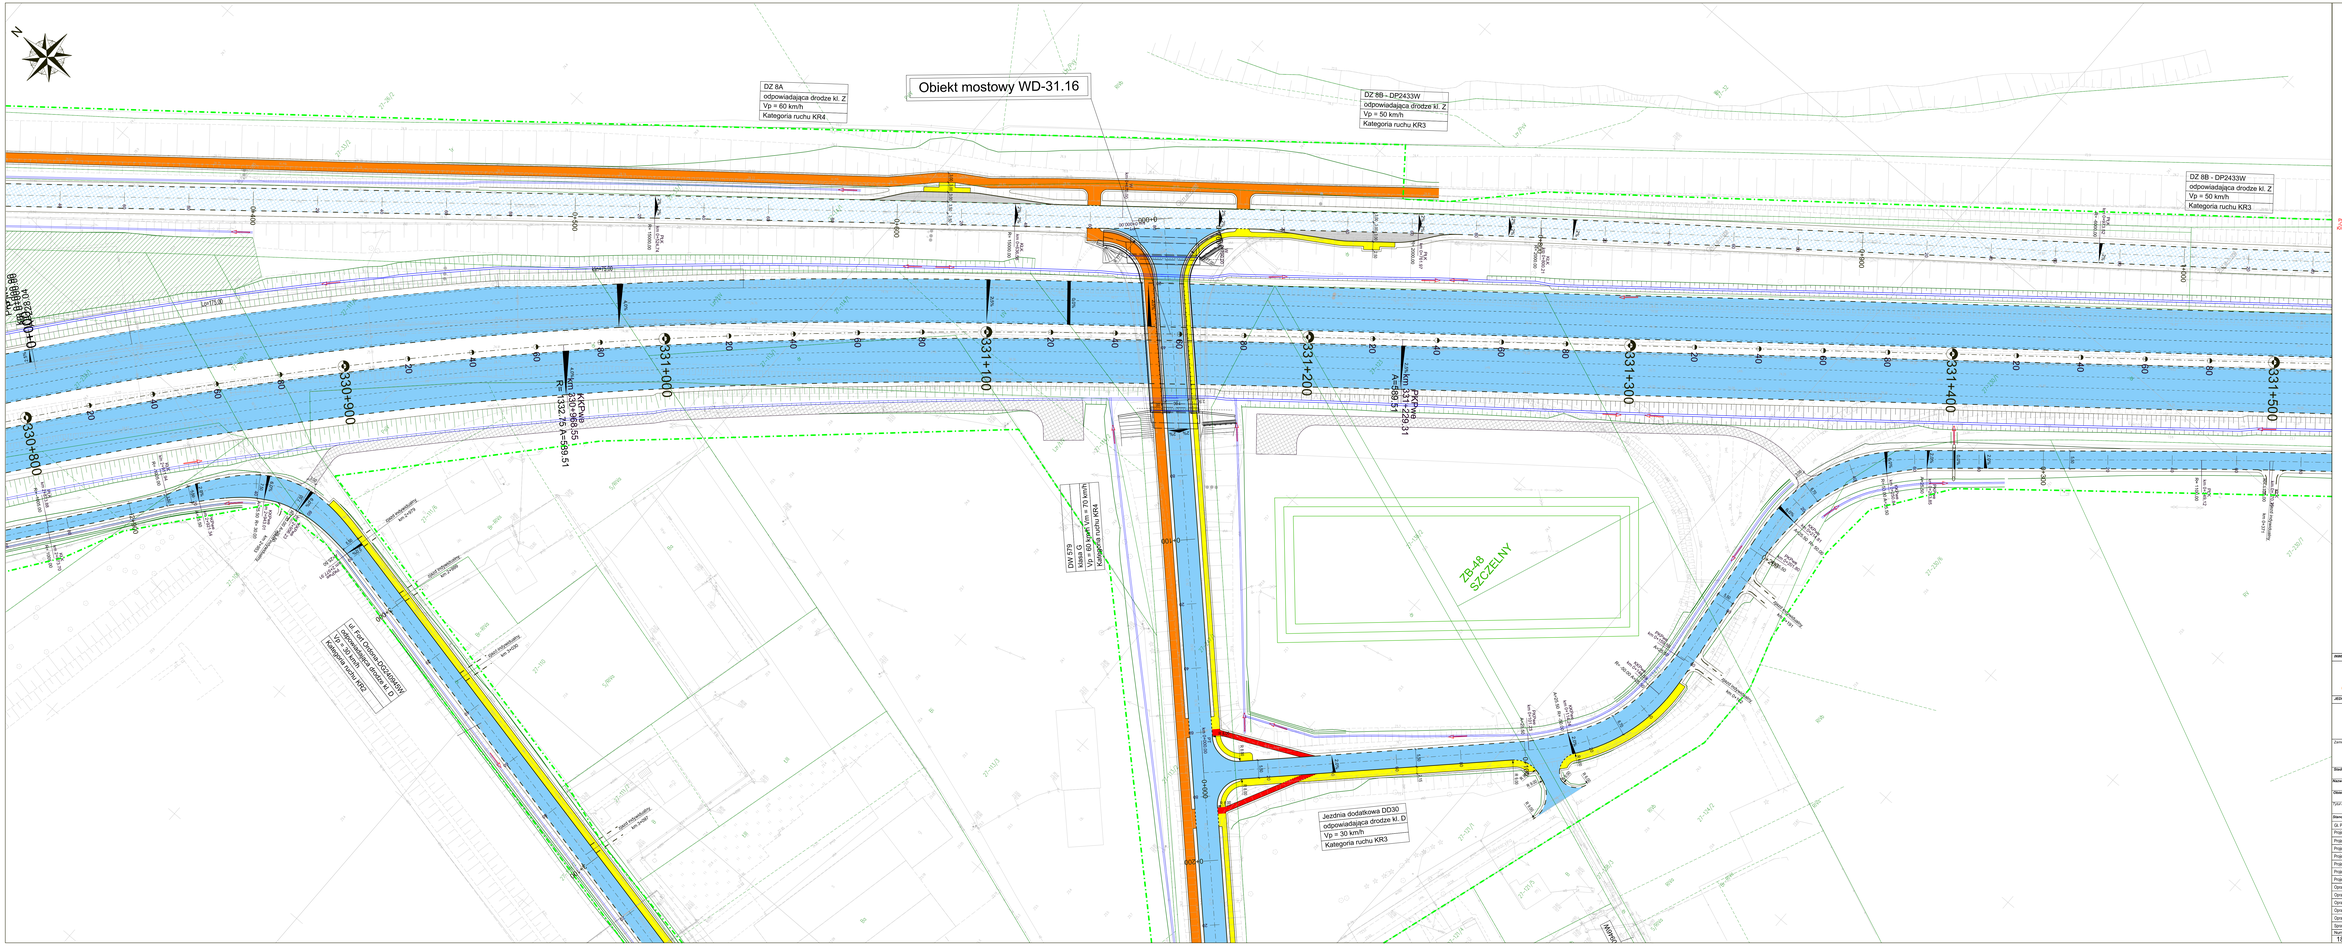

INWESTOR:

GDDKiA — Generalna Dyrekcja Dróg Krajowych i Autostrad, ul. Wronia 53, 00-874 Warszawa

JEDNOSTKA PROJEKTOWA:

budimex BUDIMEX S.A., ul. Siedmiogrodzka 9, 01-204 Warszawa

Zamierzenie budowlane: „Projekt budowy dróg ekspresowej S7 na odcinku Pasłęka – Ostróda wraz z budową węzłów: do węzła Ostróda" oraz węzła"

Nr dokm: 2/2

Stadium: Projekt Budowlany — Skala: 1:500

Nazwa opracowania: Roboty Drogowe

Obiekt: Droga ekspresowa S7

Tytuł rysunku: Plan sytuacyjny cz.16 — 07-2020

Stanowisko:	imię i nazwisko:	Specjalność:	Nr uprawnień:	Podpis:
G. Projektant:	Marcin Sobczyk	Drogi	SLK/6429/OOS/13	
Projektant:	Rafał Czernel	Drogi	MAZ/0012/POOS/14	
Projektant:	Grzegorz Ozana	Drogi	MAZ/0278/PWOS/13	
Projektant:	Michał Hryniewski	Drogi	MAZ/0258/POOS/06	
Projektant:	Rafał Krukowski	Drogi	LUB/0181/POOS/14	
Projektant:	Rafał Pira	Drogi	SLK/7603/PWOS/13	
Projektant:	Paulina Pyśka	Drogi	LOD/7527/POOS/11	
Projektant:	Krzysztof Skrok	Drogi	POM/0026/POOS/07	
Opracował:	Tadeusz Bukowski	Drogi	–	
Opracował:	Małgorzata Gwardys	Drogi	–	
Opracował:	Anna Kapella	Drogi	–	
Opracował:	Piotr Piotrowski	Drogi	–	
Opracował:	Marcin Smagacz	Drogi	–	
Sprawdzający:	Joanna Wiśniewska	Drogi	1000/23/13	

Numer Projektu	Etap	Zadanie/Obiekt	Droga	Numer Kolejny	Numer Arkusza	Ilość Arkuszy
18-0039	PAB	104	010	100	16	00