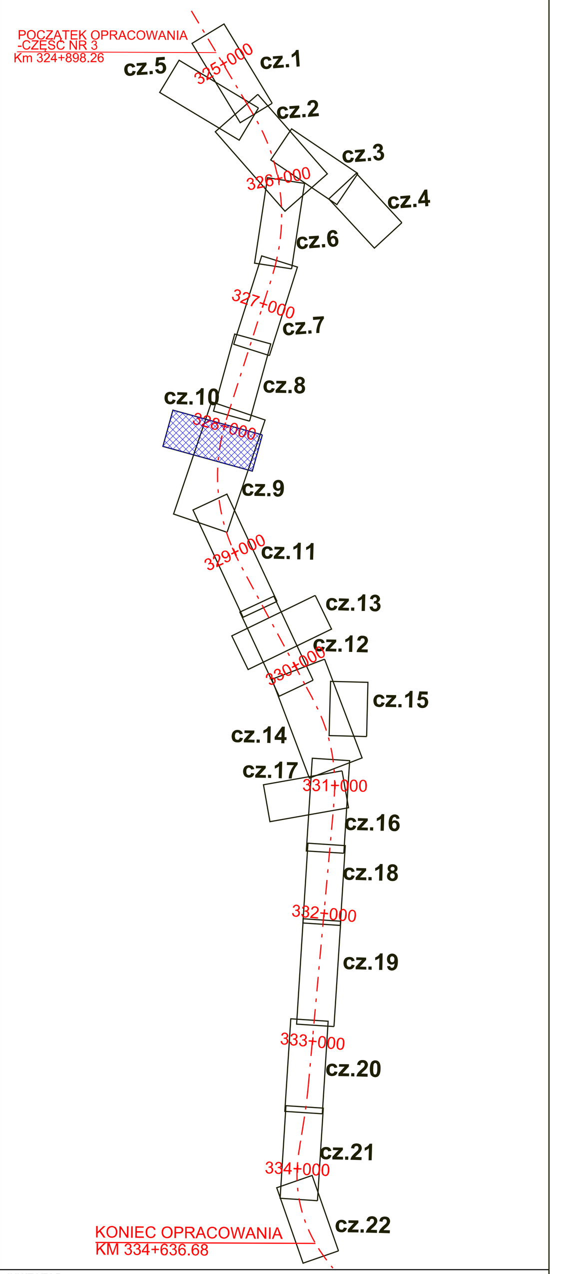

INWESTOR:

Generalna Dyrekcja Dróg Krajowych i Autostrad
ul. Wronia 53, 00-874 Warszawa

JEDNOSTKA PROJEKTOWA:

BUDIMEX S.A.
ul. Siedmiogrodzka 9,
01-204 Warszawa

Zamierzenie budowlane: „Projekt i budowa drogi ekspresowej S7 na odcinku Płońsk – Czosnów, Odcinek III od węzła „Modlin" (z węzłem) do węzła „Czosnów" (bez węzła)"	Nr tomu: **2/2**
Stadium: **Projekt Budowlany**	Skala: 1:500
Nazwa opracowania: **Roboty Drogowe**	
Obiekt: **Droga ekspresowa S7**	Data: 07-2020
Tytuł rysunku: **Plan sytuacyjny cz.10**	

Stanowisko:	Imię i nazwisko:	Specjalność:	Nr uprawnień:	Podpis:
Gł. Projektant:	mgr inż. Marcin Sobczyk	Drogi	SLK/3442/POOD/10	
Projektant:	mgr inż. Piotr Czerski	Drogi	MAZ/0022/POOD/14	
Projektant:	mgr inż. Grzegorz Gzara	Drogi	MAZ/0627/PBD/18	
Projektant:	mgr inż. Marcin Koziejowski	Drogi	MAZ/0259/POOD/06	
Projektant:	mgr inż. Rafał Kukawski	Drogi	LUB/0015/POOD/14	
Projektant:	mgr inż. Rafał Ptok	Drogi	SLK/7933/PBD/18	
Projektant:	mgr inż. Zbigniew Pytlos	Drogi	LOD/0752/POOD/07	
Projektant:	mgr inż. Krzysztof Skrok	Drogi	POM/0030/POOD/05	
Opracował:	mgr inż. Zbigniew Bukowski	Drogi	---	
Opracował:	mgr inż. Małgorzata Gwardys	Drogi	---	
Opracował:	mgr inż. Anna Kopania	Drogi	---	
Opracował:	mgr inż. Piotr Piotrowski	Drogi	---	
Opracował:	inż. Marcin Smagacz	Drogi	---	
Sprawdzający:	mgr inż. Jolanta Trzaska	Inżynieryjna drogowa	109/DOŚ/15	

Numer Projektu	Etap	Sektor/Branża	Grupa	Numer Rysunku	Numer Arkusza	Rewizja
18-0039	PAB	104	010	100	10	00